

LEGENDE / ZEICHENERKLÄRUNG / AUSFÜHRUNGSHINWEISE

| | | | | | |
|-------|---------------------------|-----|---------------------|-----|----------------------------|
| OK | OBERKANTE | qm | QUADRATMETER | RK | ROLLADENKASTEN |
| OKFFB | OBERKANTE FERTIGFUSSBODEN | BD | BODENDURCHBRUCH | DF | DACHFLÄCHENFEN |
| OKRFB | OBERKANTE ROHFUSSBODEN | BA | BODENAUSSPARUNG | BRH | BRÜSTUNGSHÖHE ab OKFF |
| UK | UNTERKANTE | BK | BODENKANAL | RR | REGENROHR |
| UKD | UNTERKANTE DECKE | BE | BODENEINLAUF | RA | RAUCHABZUG |
| UKDF | UNTERKANTE FERTIGDECKE | DA | DECKENAUSSPARUNG | T30 | FEUERHEMME TÜR |
| UKF | UNTERKANTE FUNDAMENT | DD | DECKENDURCHBRUCH | T90 | FEUERBESTÄNDIGE TÜR |
| FB | FUSSBODEN | FA | FUNDAMENTAUSSPARUNG | G30 | FEUERHEMME VERGLASUNG |
| LH | LICHTE HÖHE | FD | FUNDAMENTDURCHBRUCH | G90 | FEUERBESTÄNDIGE VERGLASUNG |
| LPA | LAMPENAUSSPARUNG | RO | REVISIONSÖFFNUNG | F90 | FEUERBESTÄNDIGE WAND |
| HK | HEIZKÖRPER | WD | WANDDURCHBRUCH | RS | RAUCHSCHUTZTÜR |
| HKV | HEIZKÖRPERVERTEILER | WA | WANDAUSSPARUNG | TR | TRAGENDE WAND |
| BV | BRÜSTUNGSVERKLEIDUNG | WS | WANDSCHLITZ | NTR | NICHTTRAGENDE WAND |
| | | UZ | UNTERZUG | | |
| | | UZD | UNTERZUG-DURCHBRUCH | | |
| | | UZS | UNTERZUG-SCHLITZ | | |

| | |
|--------------|--|
| | <p>FENSTERMAßE 1,01 Breite 2,135 Höhe ab OKFF bis UK RK</p> <p>TÜRMAßE 0,885 Breite 2,01 Höhe ab OKFF bis UK STURZ</p> |
| | |

DIESER PLAN GILT NUR IN VERBINDUNG MIT DEN ENTSPRECHENDEN SCHNITTEN, ANSICHTEN UND DETAILPLÄNEN DER ARCHITECTEN, SOWIE UNTER BEACHTUNG ALLER AUSFÜHRUNGSHINWEISE.


ALLE MASSE UND ANGABEN SIND VON DEN AUSFÜHRENDEN FIRMEN VERANTWORTLICH ZU PRÜFEN UND MIT DEN PLÄNEN DER TRAGWERKSPLANUNG UND DER TECHNISCHEN AUSRÜSTUNG ABZUSTIMMEN. FÜR MASSFEHLER HAFTET DER AUFTRAGNEHMER.

DIE AUSFÜHRUNG ERFOLGT NACH DEN GELTENDEN SCHALL- UND WÄRMETECHNISCHEN, STATISCHEN UND BAUPHYSIKALISCHEN ERFORDERNISSEN, SOWIE DEN ALLGEMEINEN AUSFÜHRUNGEN UND TECHNISCHEN VORSCHRIFTEN DER BAULEISTUNGEN NACH DIN, SOWIE UNTER BEACHTUNG DER ALLGEMEINEN REGELN DER TECHNIK UND BAUKUNST UND UNTER BERÜCKSICHTIGUNG SÄMTLICHER BEHÖRDLICHEN VORSCHRIFTEN UND AUFLAGEN.

| DATUM | ÄNDERUNGEN / ERGÄNZUNGEN | GEZEICHNET | GESCHOSS |
|-------|--------------------------|------------|----------|
| | | | |
| | | | |
| | | | |


| | | | | | | | | | | | | | | | | | | |
|--------------|---|---|--------------|--|---------|---------|------------|--|------------|----|------------|--|-------|------------|------------|--|-----------|----|
| BAUVORHABEN | Neubau eines Einfamilienwohnhauses Selma-Bruch-Straße 33, 47906 Kempen Gemarkung: 47906 Kempen, Flur: 18, Flurstück: 1106 | | | | | | | | | | | | | | | | | |
| BAUHERR | Anja Winandy und Dr.Sascha Winandy Ginsterweg 4 47906 Kempen | | | | | | | | | | | | | | | | | |
| ARCHITEKT | FAVORIT Haus-Vertriebs GmbH Sigambreweg 2 59519 Mönnesee-Körbecke Tel: 02924/9716-0 Fax: 02924/9716-16 | <table border="1"> <tr> <td>BAUABSCHNITT</td> <td> </td> </tr> <tr> <td>Maßstab</td> <td>1 : 100</td> </tr> <tr> <td>BEARBEITER</td> <td> </td> </tr> <tr> <td>GEZEICHNET</td> <td>SM</td> </tr> <tr> <td>gezeichnet</td> <td> </td> </tr> <tr> <td>Datum</td> <td>20.06.2017</td> </tr> <tr> <td>PLANKLOSSE</td> <td> </td> </tr> <tr> <td>Plan-Nr.:</td> <td>06</td> </tr> </table> | BAUABSCHNITT | | Maßstab | 1 : 100 | BEARBEITER | | GEZEICHNET | SM | gezeichnet | | Datum | 20.06.2017 | PLANKLOSSE | | Plan-Nr.: | 06 |
| BAUABSCHNITT | | | | | | | | | | | | | | | | | | |
| Maßstab | 1 : 100 | | | | | | | | | | | | | | | | | |
| BEARBEITER | | | | | | | | | | | | | | | | | | |
| GEZEICHNET | SM | | | | | | | | | | | | | | | | | |
| gezeichnet | | | | | | | | | | | | | | | | | | |
| Datum | 20.06.2017 | | | | | | | | | | | | | | | | | |
| PLANKLOSSE | | | | | | | | | | | | | | | | | | |
| Plan-Nr.: | 06 | | | | | | | | | | | | | | | | | |
| PLANSTUFE | AUSFÜHRUNGSZEICHNUNG | | | | | | | | | | | | | | | | | |
| PLANNHALT | Ansichten | | | | | | | | | | | | | | | | | |

Durch den finalen Wärmeschutznachweis können sich noch Dämmstärken ändern.
Diese erhalten wir ab dem 29.05.2017 und werden dann noch angepasst.

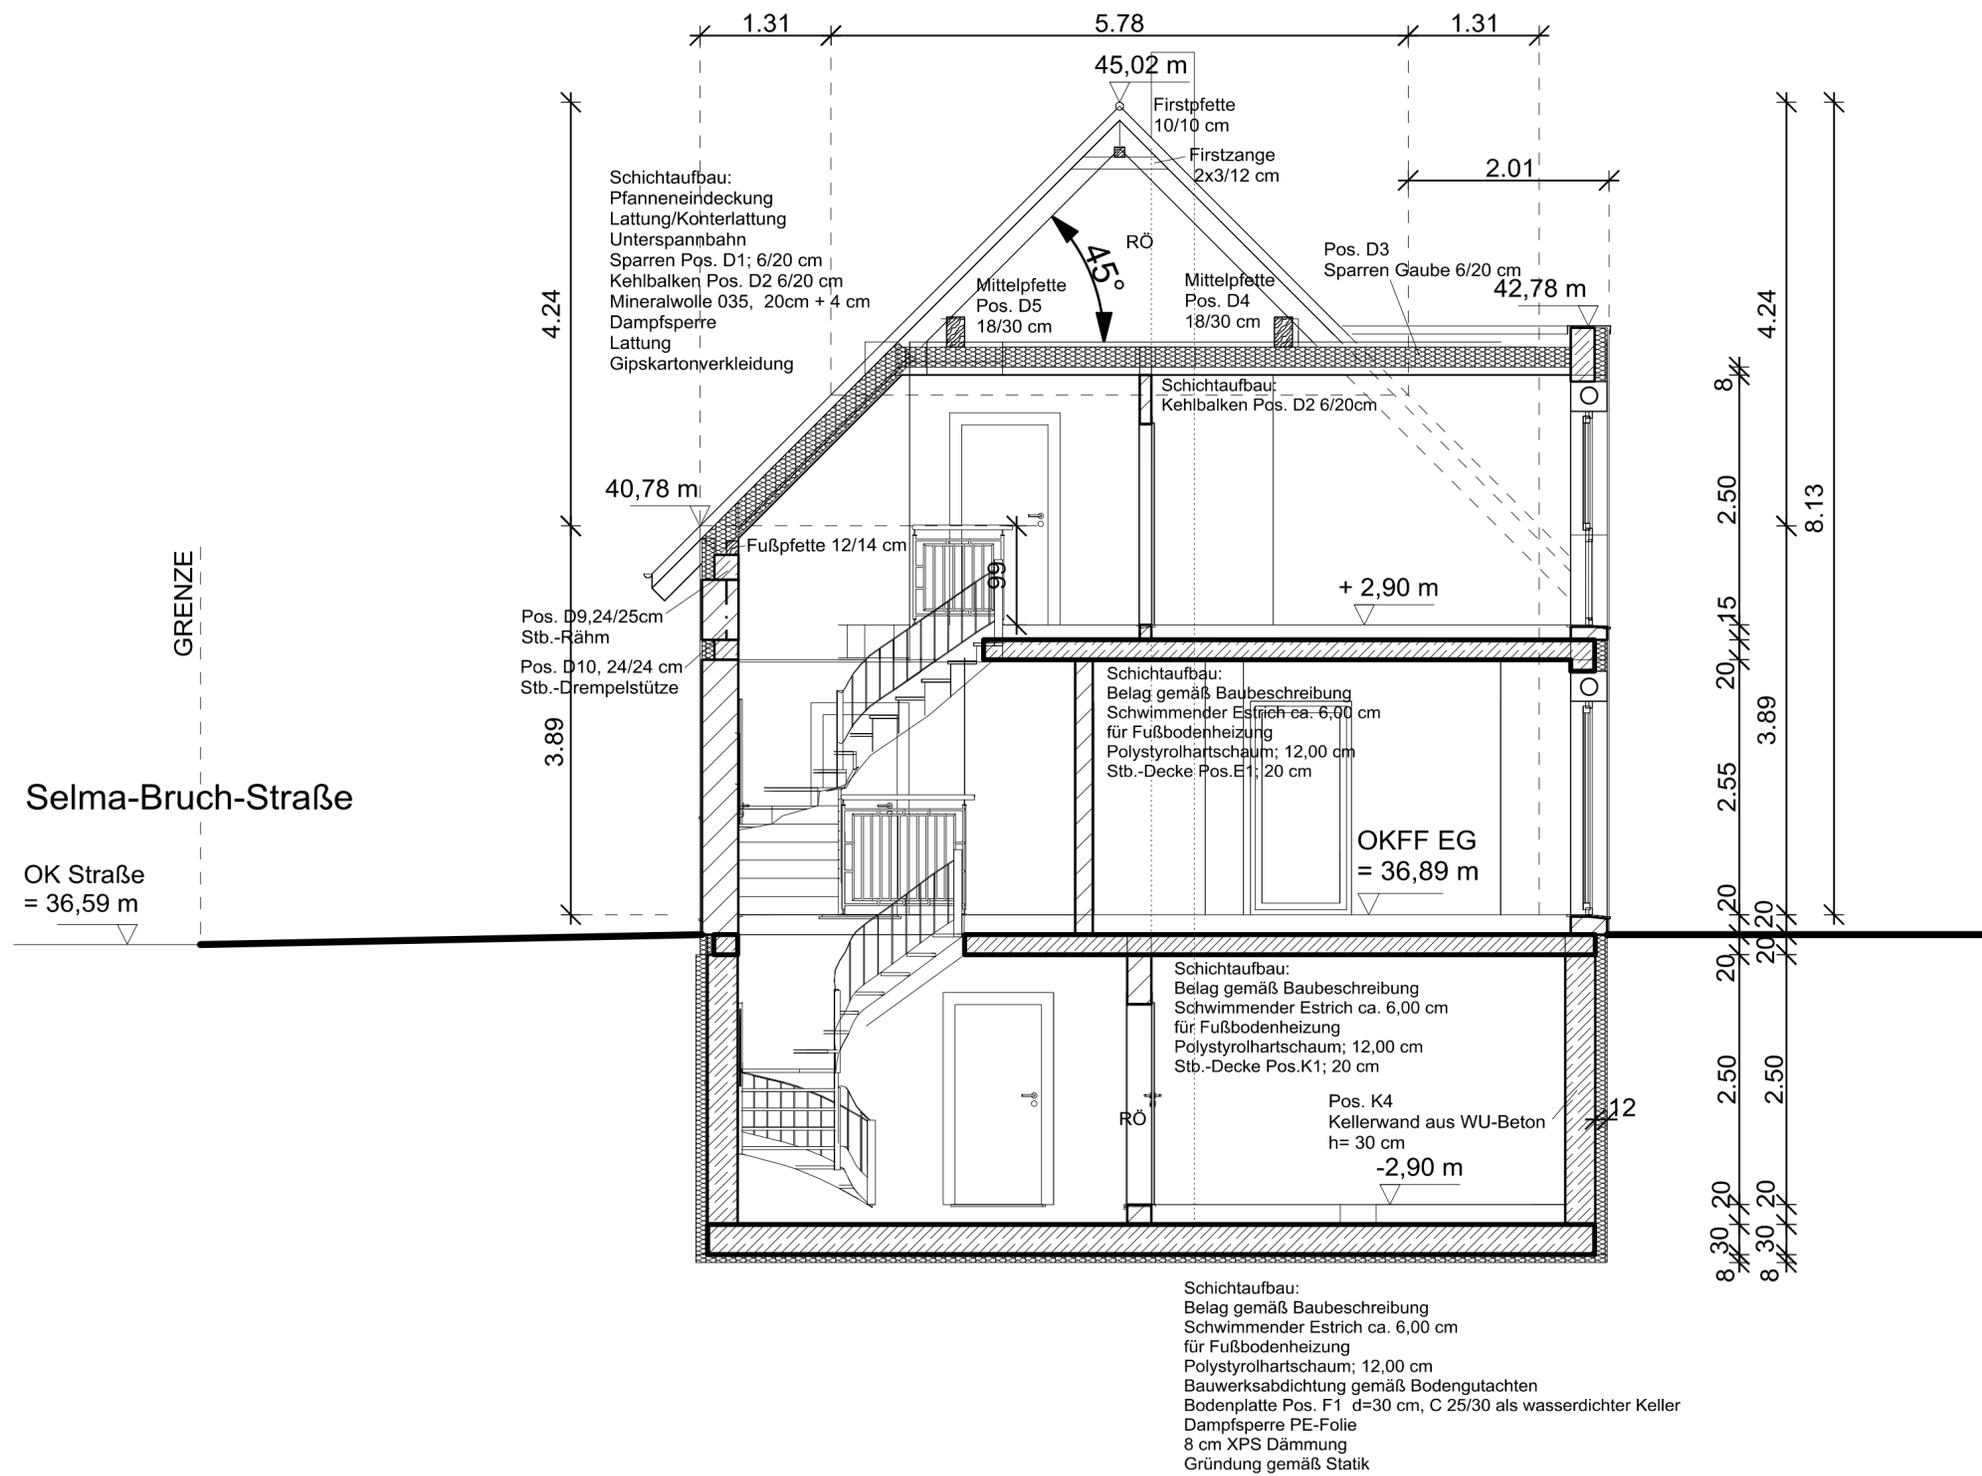

LEGENDE / ZEICHENERKLÄRUNG / AUSFÜHRUNGSHINWEISE

| | | | | | |
|-------|---------------------------|-----|---------------------|-----|----------------------------|
| OK | OBERKANTE | qm | QUADRATMETER | RK | ROLLADENKASTEN |
| OKFFB | OBERKANTE FERTIGFUSSBODEN | BD | BODENDURCHBRUCH | DF | DACHFLÄCHENFEN |
| OKRFB | OBERKANTE ROHFUSSBODEN | BA | BODENAUSSPARUNG | BRH | BRÜSTUNGSHÖHE ab OKFF |
| UK | UNTERKANTE | BK | BODENKANAL | RR | REGENROHR |
| UKD | UNTERKANTE DECKE | BE | BODENEINLAUF | RA | RAUCHABZUG |
| UKDF | UNTERKANTE FERTIGDECKE | DA | DECKENAUSSPARUNG | T30 | FEUERHEMMENDE TÜR |
| UKF | UNTERKANTE FUNDAMENT | DD | DECKENDURCHBRUCH | T90 | FEUERBESTÄNDIGE TÜR |
| FB | FUSSBODEN | FA | FUNDAMENTAUSPARUNG | G30 | FEUERHEMMENDE VERGLASUNG |
| LH | LICHTE HOHE | FD | FUNDAMENTDURCHBRUCH | G90 | FEUERBESTÄNDIGE VERGLASUNG |
| LPA | LAMPENAUSPARUNG | FO | FUNDAMENTURCHBRUCH | F90 | FEUERBESTÄNDIGE WAND |
| HK | HEIZKÖRPER | RO | REVISIONSÖFFNUNG | RS | RAUCHSCHUTZTÜR |
| HKV | HEIZKÖRPERVERTEILER | WD | WANDURCHBRUCH | TR | TRAGENDE WAND |
| BV | BRÜSTUNGSVERKLEIDUNG | WA | WANDAUSPARUNG | NTR | NICHTTRAGENDE WAND |
| | | WS | WANDSCHLITZ | | |
| | | UZ | UNTERZUG | | |
| | | UZD | UNTERZUG-DURCHBRUCH | | |
| | | UZS | UNTERZUG-SCHLITZ | | |

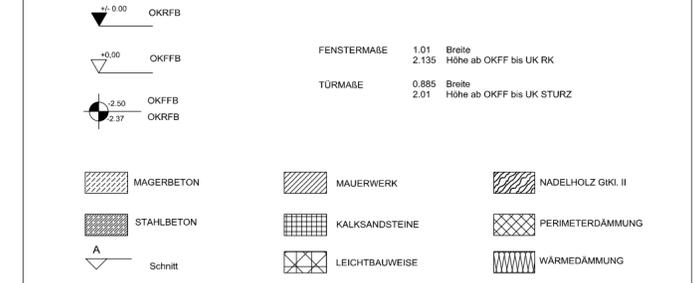

DIESER PLAN GILT NUR IN VERBINDUNG MIT DEN ENTSPRECHENDEN SCHNITTEN, ANSICHTEN UND DETAILPLÄNEN DER ARCHITECTEN, SOWIE UNTER BEACHTUNG ALLER AUSFÜHRUNGSHINWEISE.

ALLE MASSE UND ANGABEN SIND VON DEN AUSFÜHRENDE FIRMEN VERANTWORTLICH ZU PRÜFEN UND MIT DEN PLÄNEN DER TRAGWERKSPLANUNG UND DER TECHNISCHE AUSRÜSTUNG ABZUSTIMMEN. FÜR MASSFEHLER HAFTET DER AUFTRAGNEHMER.

DIE AUSFÜHRUNG ERFOLGT NACH DEN GELTENDEN SCHALL- UND WÄRMETECHNISCHEN, STATISCHEN UND BAUPHYSIKALISCHEN ERFORDERNISSEN, SOWIE DEN ALLGEMEINEN AUSFÜHRUNGEN UND TECHNISCHE VORSCHRIFTEN DER BAULEISTUNGEN NACH DIN, SOWIE UNTER BEACHTUNG DER ALLGEMEINEN REGELN DER TECHNIK UND BAUKUNST UND UNTER BERÜCKSICHTIGUNG SÄMTLICHER BEHÖRDLICHEN VORSCHRIFTEN UND AUFLAGEN.

| DATUM | ÄNDERUNGEN / ERGÄNZUNGEN | GEZEICHNET | GESCHOSS |
|-------|--------------------------|------------|----------|
| | | | |
| | | | |
| | | | |

| | | |
|-------------|---|--|
| BAUVORHABEN | Neubau eines Einfamilienwohnhauses Selma-Bruch-Straße 33, 47906 Kempen Gemarkung: 47906 Kempen, Flur: 18, Flurstück: 1106 | |
| BAUHERR | Anja Winandy und Dr.Sascha Winandy Ginsterweg 4 47906 Kempen | |
| ARCHITEKT | FAVORIT Haus-Vertriebs GmbH Sigambreweg 2 59519 Mönnesee-Körbecke Tel: 02924/9716-0 Fax: 02924/9716-16 | BAUABSCHNITT Maßstab: 1 : 50 BEARBEITER GEZEICHNET SM gezeichnet: SM |
| PLANSTUFE | AUSFÜHRUNGSZEICHNUNG | Datum: 20.06.2017 |
| PLANNUMMER | SCHNITT B-B | Plan-Nr.: 05 |

Durch den finalen Wärmeschutznachweis können sich noch Dämmstärken ändern.
 Diese erhalten wir ab dem 29.05.2017 und werden dann noch angepasst.

Mauerwerk:
Ytong PPW2, aussen
Ytong PPW4, innen

Bei Pos. E5 die oberen beiden Schichten des Auflagermauerwerks in PPW 4 ausbilden.

Durch den finalen Wärmeschutznachweis können sich noch Dämmstärken ändern. Diese erhalten wir ab dem 29.05.2017 und werden dann noch angepasst.

LEGENDE / ZEICHENERKLÄRUNG / AUSFÜHRUNGSHINWEISE

| | | | | | |
|-------|---------------------------|-----|---------------------|------|----------------------------|
| OK | OBERKANTE | qm | QUADRATMETER | RR | ROLLADENKASTEN |
| OKRFB | OBERKANTE FERTIGFUSSBODEN | BD | BODENDURCHBRUCH | DIFF | DACHFLÄCHENFEN |
| UK | OBERKANTE ROHFUSSBODEN | BA | BODENAUSSPARUNG | BRH | BRÜSTUNGSHÖHE ab OKFF |
| UKD | UNTERKANTE | BK | BODENKANAL | RR | REGENROHR |
| UKDF | UNTERKANTE DECKE | BE | BODENEINLAUF | RA | RAUCHABZUG |
| UKF | UNTERKANTE FERTIGDECKE | DA | DECKENAUSSPARUNG | T30 | FEUERHEMME TÜR |
| FB | FUSSBODEN | DD | DECKENDURCHBRUCH | T90 | FEUERBESTÄNDIGE TÜR |
| LH | LICHTE HÖHE | FA | FUNDAMENTAUSSPARUNG | G30 | FEUERBESTÄNDIGE VERGLASUNG |
| LPA | LAMPENAUSSPARUNG | FD | FUNDAMENTDURCHBRUCH | F90 | FEUERBESTÄNDIGE WAND |
| HK | HEIZKÖRPER | FO | FUNDAMENTURCHBRUCH | G90 | FEUERBESTÄNDIGE VERGLASUNG |
| HKV | HEIZKÖRPERVERTEILER | RD | REVISIONSÖFFNUNG | F50 | FEUERBESTÄNDIGE WAND |
| BV | BRÜSTUNGSVERKLEIDUNG | WA | WANDURCHBRUCH | RS | RAUCHSCHUTZTÜR |
| | | WS | WANDAUSSPARUNG | TR | TRAGENDE WAND |
| | | UZ | UNTERZUG | NTR | NICHTTRAGENDE WAND |
| | | UZD | UNTERZUG-DURCHBRUCH | | |
| | | UZS | UNTERZUG-SCHLITZ | | |

| | | | |
|-------|-------------|-------|---------------------------|
| OKRFB | FENSTERMAßE | 1,01 | Breite |
| OKRFB | | 2,135 | Höhe ab OKFF bis UK RK |
| OKRFB | TÜRMAßE | 0,885 | Breite |
| OKRFB | | 2,01 | Höhe ab OKFF bis UK STURZ |

| | | | | | |
|--|------------|--|----------------|--|--------------------|
| | MAGERBETON | | MAUERWERK | | NADELHOLZ Gfkl. II |
| | STAHLBETON | | KALKSANDSTEINE | | PERIMETERDÄMMUNG |
| | Schnitt | | LEICHTBAUWEISE | | WÄRMEDÄMMUNG |


DIESER PLAN GILT NUR IN VERBINDUNG MIT DEN ENTSPRECHENDEN SCHNITTEN, ANSICHTEN UND DETAILPLÄNEN DER ARCHITEKTEN, SOWIE UNTER BEACHTUNG ALLER AUSFÜHRUNGSHINWEISE.

ALLE MASSE UND ANGABEN SIND VON DEN AUSFÜHRENDE FIRMEN VERANTWORTLICH ZU PRÜFEN UND MIT DEN PLÄNEN DER TRAGWERKSPLANUNG UND DER TECHNISCHE AUSRÜSTUNG ABZUSTIMMEN. FÜR MASSFEHLER HAFTET DER AUFTRAGNEHMER.

DIE AUSFÜHRUNG ERFOLGTE NACH DEN GELTENDEN SCHALL- UND WÄRMETECHNISCHEN, STATISCHEN UND BAUPHYSIKALISCHEN ERFORDERNISSEN, SOWIE DEN ALLGEMEINEN AUSFÜHRUNGEN UND TECHNISCHE VORSCHRIFTEN DER BAULEISTUNGEN NACH DIN, SOWIE UNTER BEACHTUNG DER ALLGEMEINEN REGELN DER TECHNIK UND BAUKUNST UND UNTER BERÜCKSICHTIGUNG SÄMTLICHER BEHÖRDLICHEN VORSCHRIFTEN UND AUFLAGEN.

| DATUM | ÄNDERUNGEN / ERGÄNZUNGEN | GEZEICHNET | GESCHOSS |
|-------|--------------------------|------------|----------|
| | | | |
| | | | |
| | | | |


| | | | |
|-------------|---|--------------|------------|
| BAUVORHABEN | Neubau eines Einfamilienwohnhauses Selma-Bruch-Straße 33, 47906 Kempen Gemarkung: 47906 Kempen, Flur: 18, Flurstück: 1106 | | |
| BAUHERR | Anja Winandy und Dr.Sascha Winandy Ginsterweg 4 47906 Kempen | | |
| ARCHITEKT | FAVORIT Haus-Vertriebs GmbH Sigambreweg 2 59519 Mönnesee-Körbecke Tel: 02924/9716-0 Fax: 02924/9716-16 | BAUABSCHNITT | 1 : 50 |
| PLANNUMMER | AUSFÜHRUNGSZEICHNUNG ERDGESCHOSS | BEARBEITER | SM |
| PLANNUMMER | | GEZEICHNET | SM |
| PLANNUMMER | | geleitet | |
| PLANNUMMER | | Datum | 20.06.2017 |
| PLANNUMMER | | PLANDRÜSSE | |
| PLANNUMMER | | Plan-Nr. | 03 |

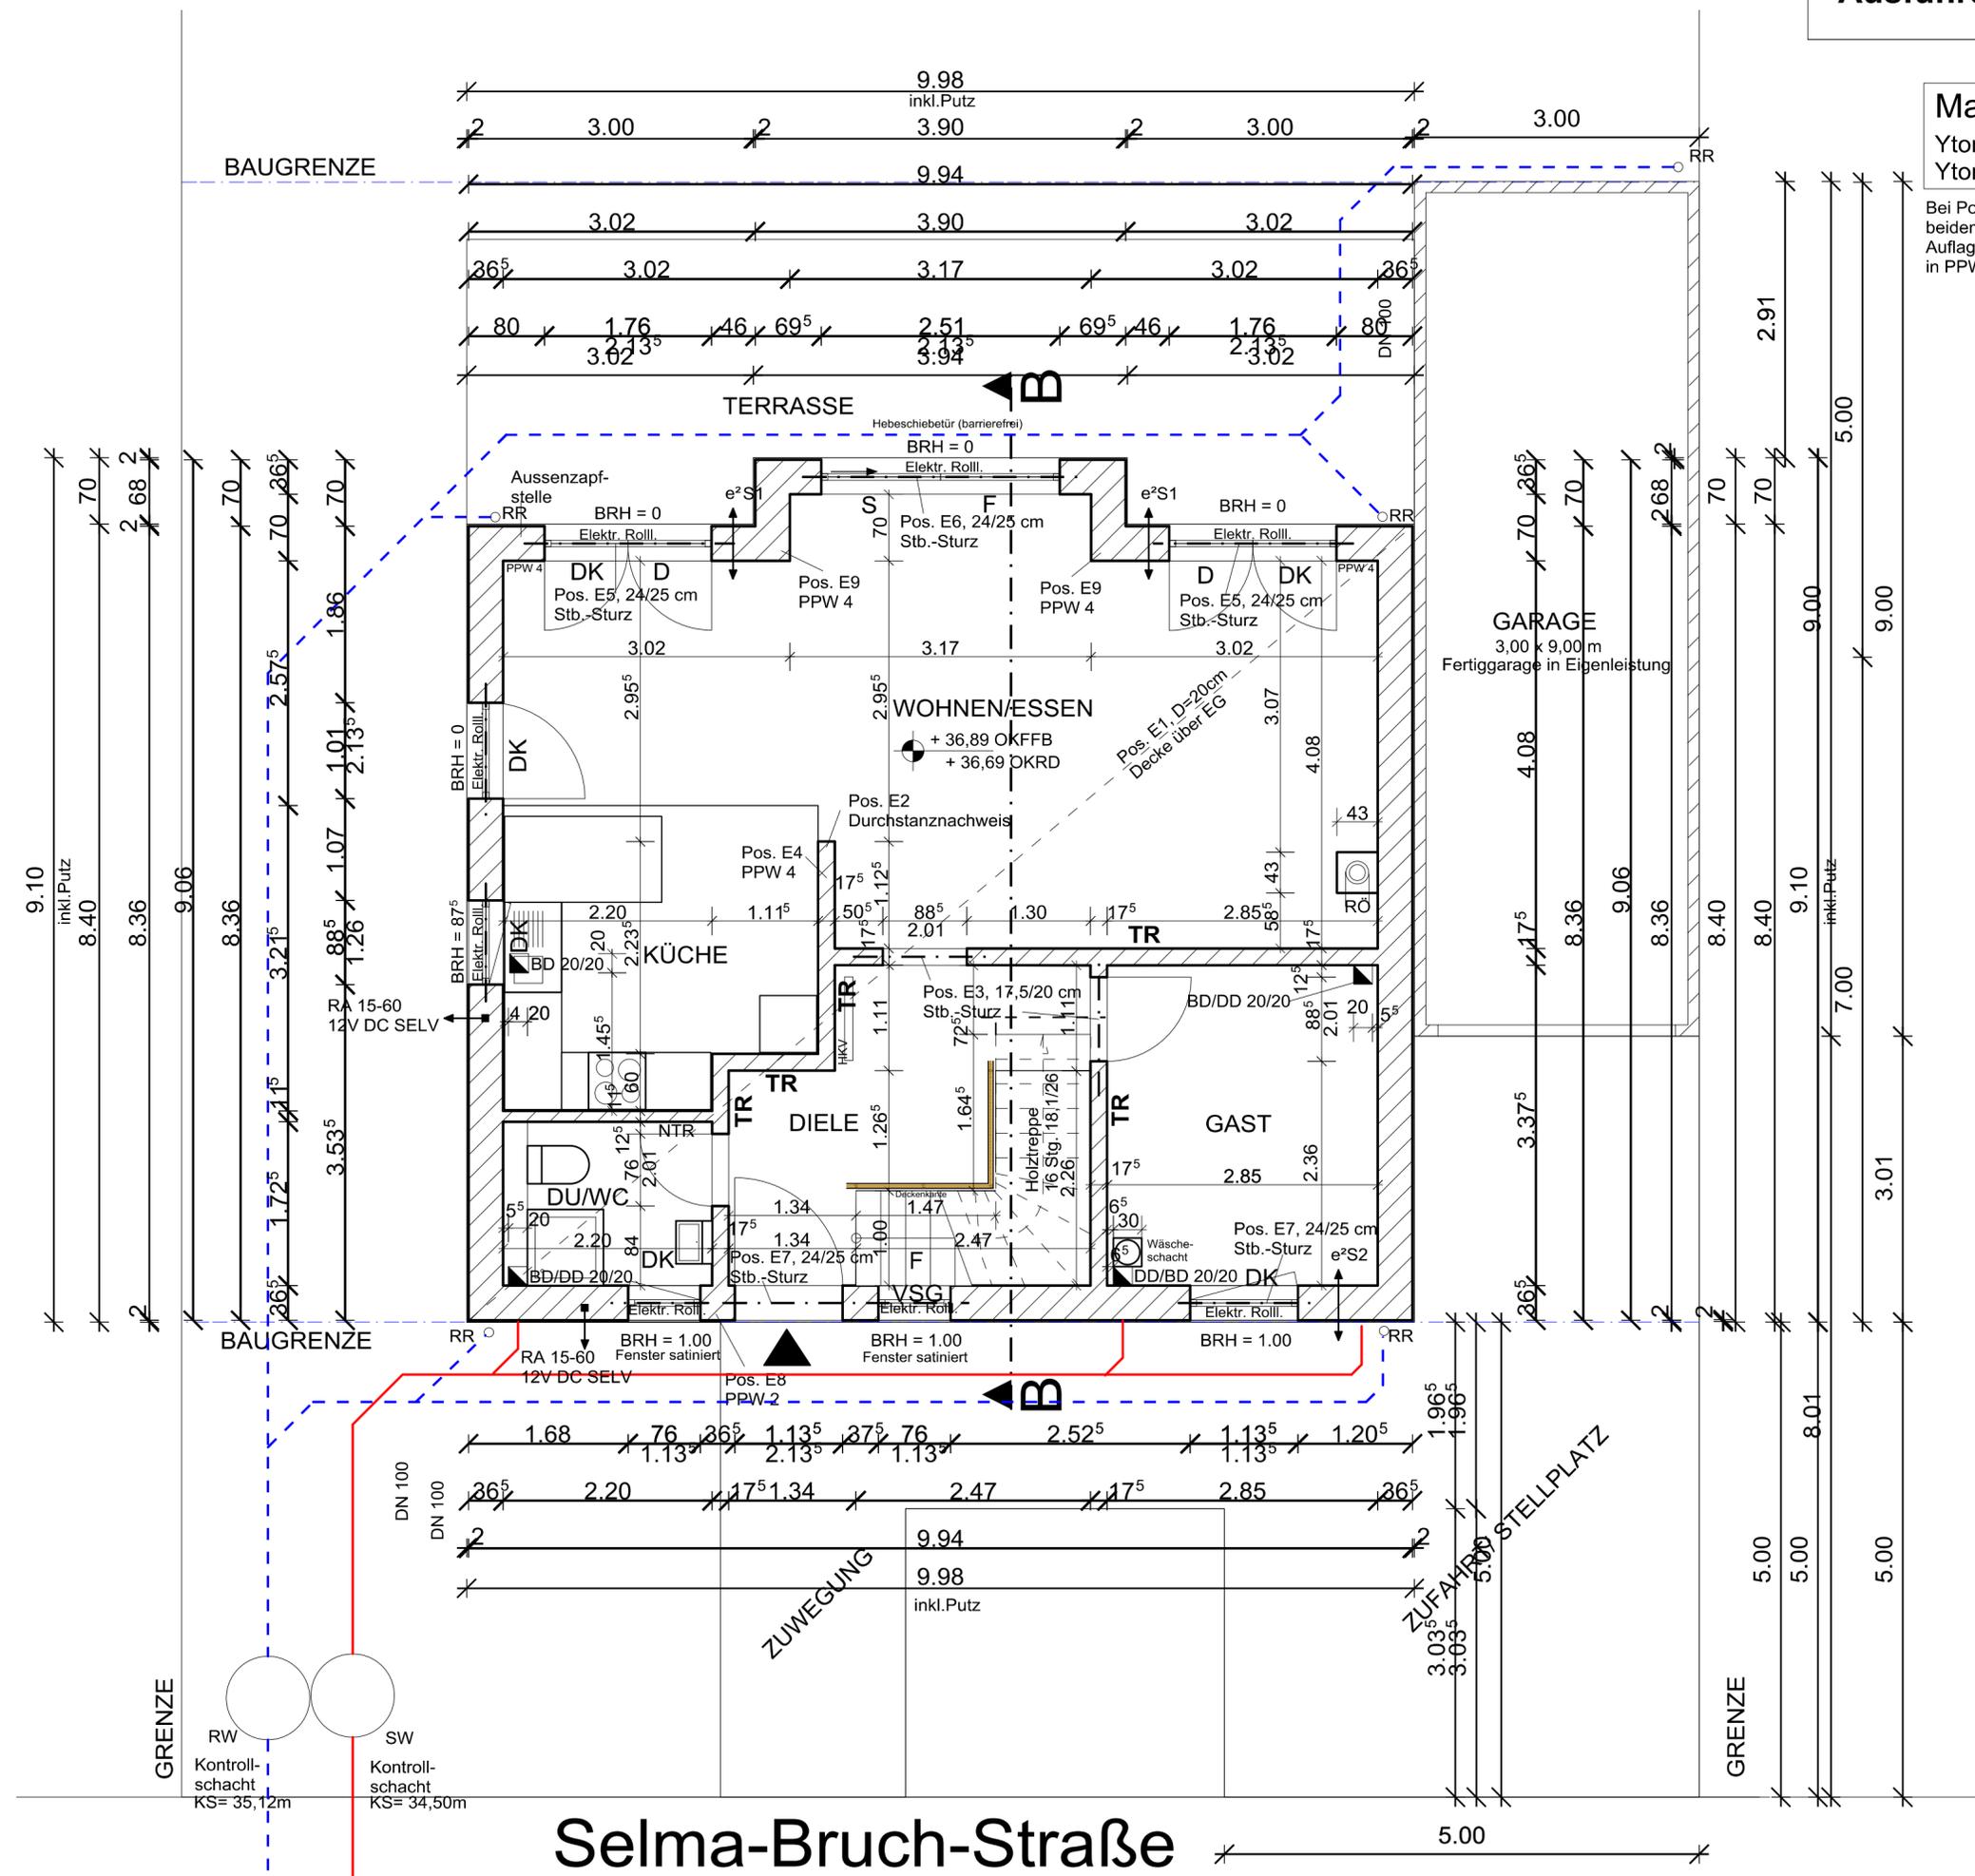

Selma-Bruch-Straße

Mauerwerk:
 Beton C25/30, aussen
 Ytong PPW4, innen


BODENPLATTE Pos. F1
 D= 30 cm
 Beton C25/30
 Gründung gemäß Statik
 Abdichtung gemäß Bodengutachten

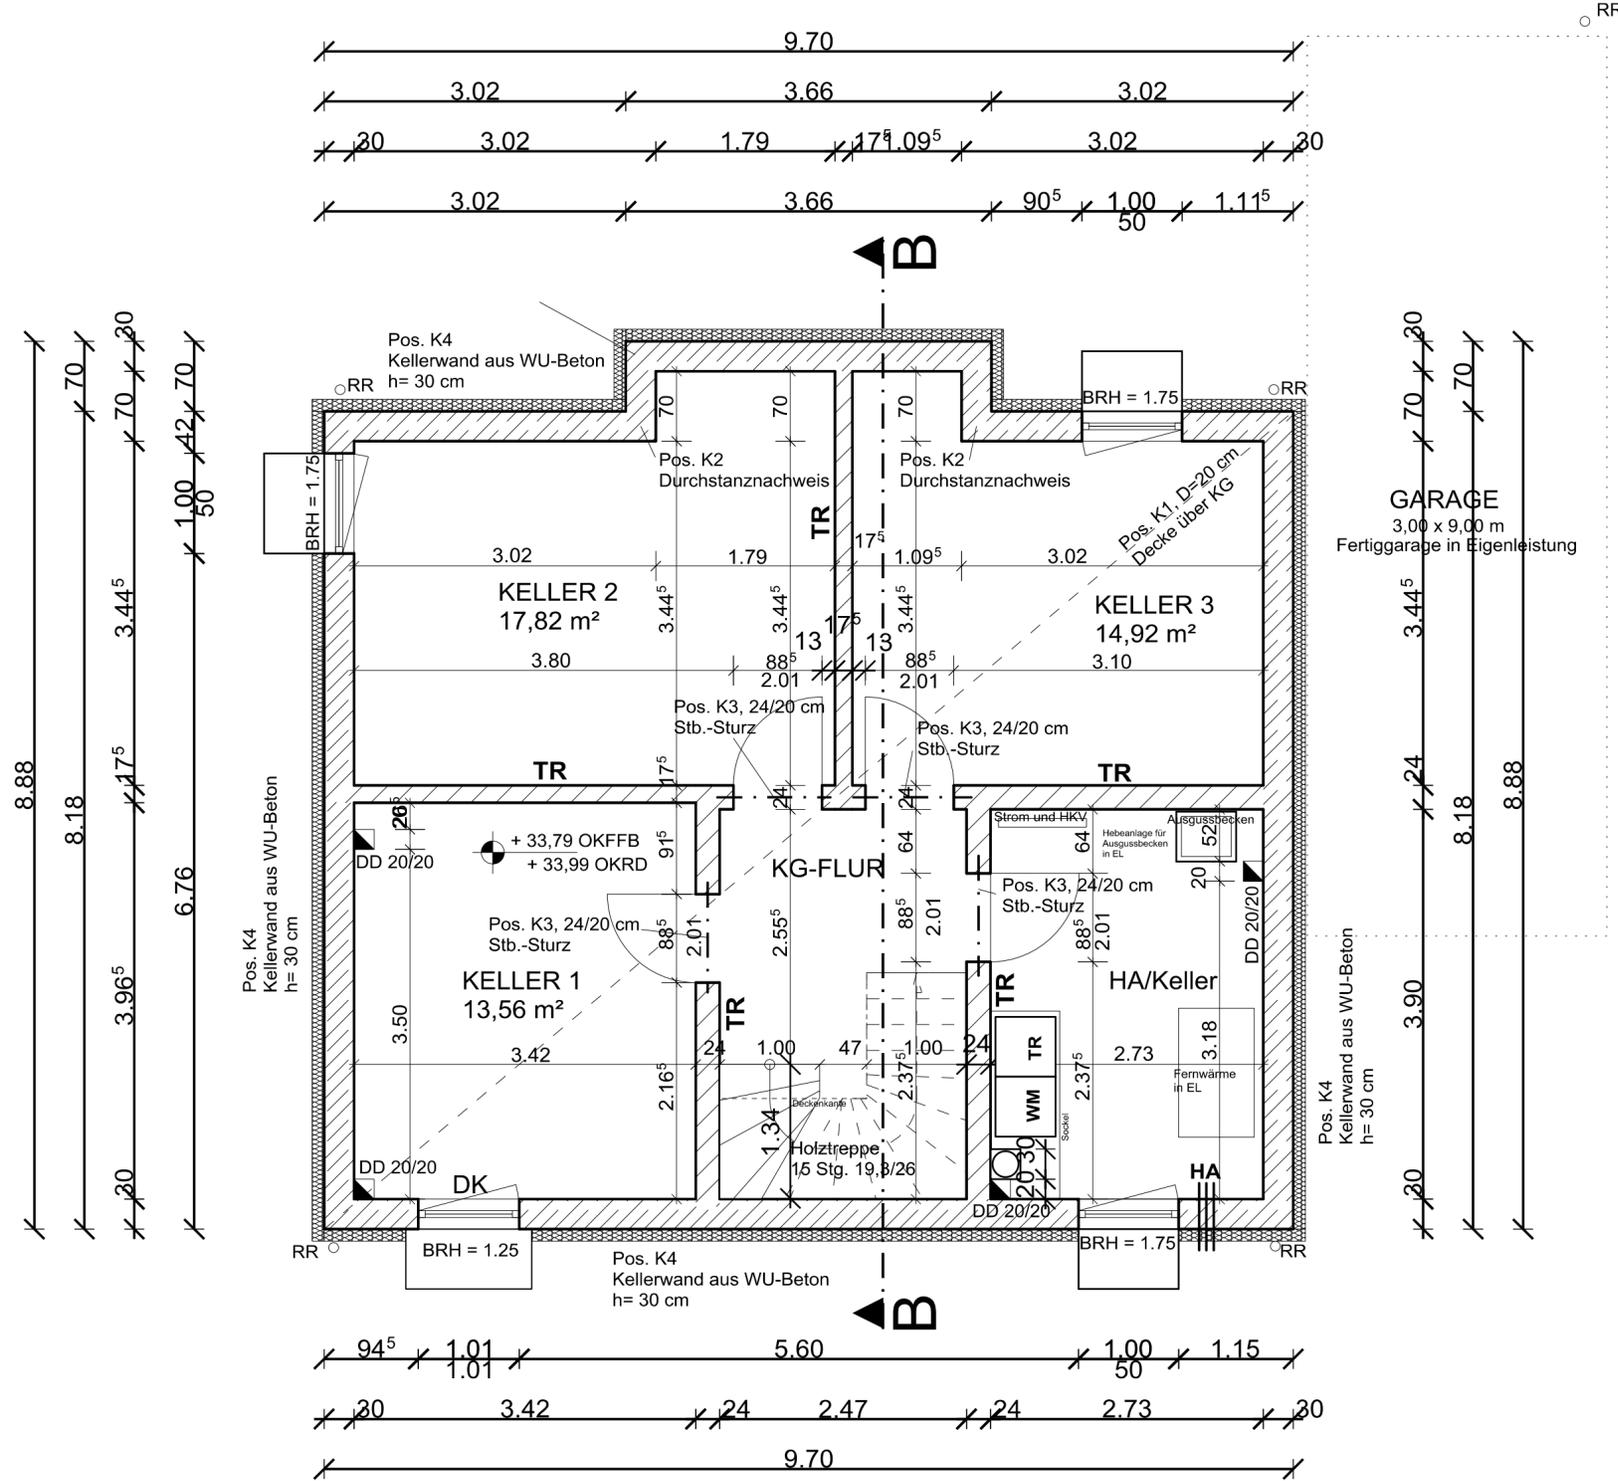

GARAGE
 3,00 x 9,00 m
 Fertiggarage in Eigenleistung

LEGENDE / ZEICHENERKLÄRUNG / AUSFÜHRUNGSHINWEISE

| | | | | | |
|-------|---------------------------|-----|---------------------|-----|----------------------------|
| OK | OBERKANTE | qm | QUADRATMETER | RK | ROLLADENKASTEN |
| OKFFB | OBERKANTE FERTIGFUSSBODEN | BD | BODENDURCHBRUCH | DF | DACHFLÄCHENFEN |
| OKRFB | OBERKANTE ROHFUSSBODEN | BA | BODENAUSSPARUNG | BRH | BRÜSTUNGSSTÄBE ab OKFF |
| UK | UNTERKANTE | BK | BODENKANAL | RR | REGENROHR |
| UKD | UNTERKANTE DECKE | BE | BODENEINLAUF | RA | RAUCHABZUG |
| UKDF | UNTERKANTE FERTIGDECKE | DA | DECKENAUSSPARUNG | T30 | FEUERHEMMENDE TÜR |
| UKF | UNTERKANTE FUNDAMENT | DD | DECKENDURCHBRUCH | T90 | FEUERBESTÄNDIGE TÜR |
| FB | FUSSBODEN | FA | FUNDAMENTAUSSPARUNG | G30 | FEUERHEMMENDE VERGLASUNG |
| LH | LICHTE HOHE | FD | FUNDAMENTDURCHBRUCH | G90 | FEUERBESTÄNDIGE VERGLASUNG |
| LPA | LAMPENAUSSPARUNG | FO | REVISIONSÖFFNUNG | F90 | FEUERBESTÄNDIGE WAND |
| HK | HEIZKÖRPER | WD | WANDURCHBRUCH | RS | RAUCHSCHUTZTÜR |
| HKV | HEIZKÖRPERVERTEILER | WA | WANDAUSSPARUNG | TR | TRAGENDE WAND |
| BV | BRÜSTUNGSVERKLEIDUNG | WS | WANDSCHLITZ | NTR | NICHTTRAGENDE WAND |
| | | UZ | UNTERZUG | | |
| | | UZD | UNTERZUG-DURCHBRUCH | | |
| | | UZS | UNTERZUG-SCHLITZ | | |

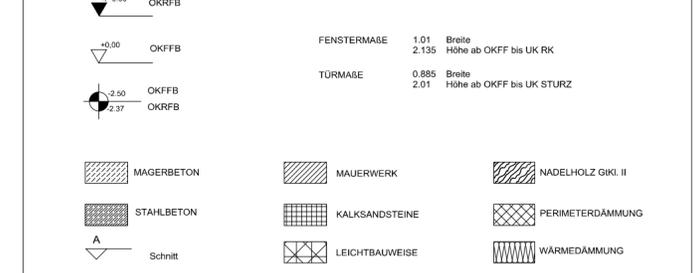

DIESER PLAN GILT NUR IN VERBINDUNG MIT DEN ENTSPRECHENDEN SCHNITTEN, ANSICHTEN UND DETAILPLÄNEN DER ARCHITEKTEN, SOWIE UNTER BEACHTUNG ALLER AUSFÜHRUNGSHINWEISE.

ALLE MASSE UND ANGABEN SIND VON DEN AUSFÜHRENDE FIRMEN VERANTWORTLICH ZU PRÜFEN UND MIT DEN PLÄNEN DER TRAGWERKSPLANUNG UND DER TECHNISCHE AUSRÜSTUNG ABZUSTIMMEN. FÜR MASSFEHLER HAFTET DER AUFTRAGNEHMER.

DIE AUSFÜHRUNG ERFOLGTE NACH DEN GELTENDEN SCHALL- UND WÄRMETECHNISCHEN, STATISCHEN UND BAUPHYSIKALISCHEN ERFORDERNISSEN, SOWIE DEN ALLGEMEINEN AUSFÜHRUNGEN UND TECHNISCHE VORSCHRIFTEN DER BAULEISTUNGEN NACH DIN, SOWIE UNTER BEACHTUNG DER ALLGEMEINEN REGELN DER TECHNIK UND BAUKUNST UND UNTER BERÜCKSICHTIGUNG SÄMTLICHER BEHÖRDLICHEN VORSCHRIFTEN UND AUFLAGEN.

| DATUM | ÄNDERUNGEN / ERGÄNZUNGEN | GEZEICHNET | GESCHOSS |
|-------|--------------------------|------------|----------|
| | | | |
| | | | |
| | | | |

| | | |
|-------------|---|---|
| BAUVORHABEN | Neubau eines Einfamilienwohnhauses Selma-Bruch-Straße 33, 47906 Kempen Gemarkung: 47906 Kempen, Flur: 18, Flurstück: 1106 | |
| BAUHERR | Anja Winandy und Dr.Sascha Winandy Ginsterweg 4 47906 Kempen | |
| ARCHITEKT | FAVORIT Haus-Vertriebs GmbH Sigambrenweg 2 59519 Mönnesee-Körbecke Tel: 02924/9716-0 Fax: 02924/9716-16 | BAUMSCHNITT Maßstab: 1 : 50 BEARBEITER GEZEICHNET: SM geändert: |
| PLANSTUFE | AUSFÜHRUNGSZEICHNUNG KELLERGESCHOSS | Datum: 20.06.2017 |
| PLANNUMMER | | Plan-Nr.: 02 |

Durch den finalen Wärmeschutznachweis können sich noch Dämmstärken ändern.
 Diese erhalten wir ab dem 29.05.2017 und werden dann noch angepasst.